




# 第1展示館

搬入口 A-1

搬入口 A-2

搬入口 B

搬入口 C

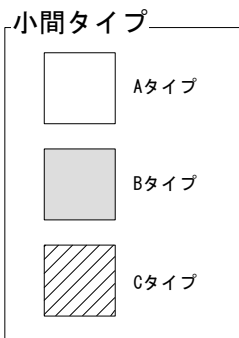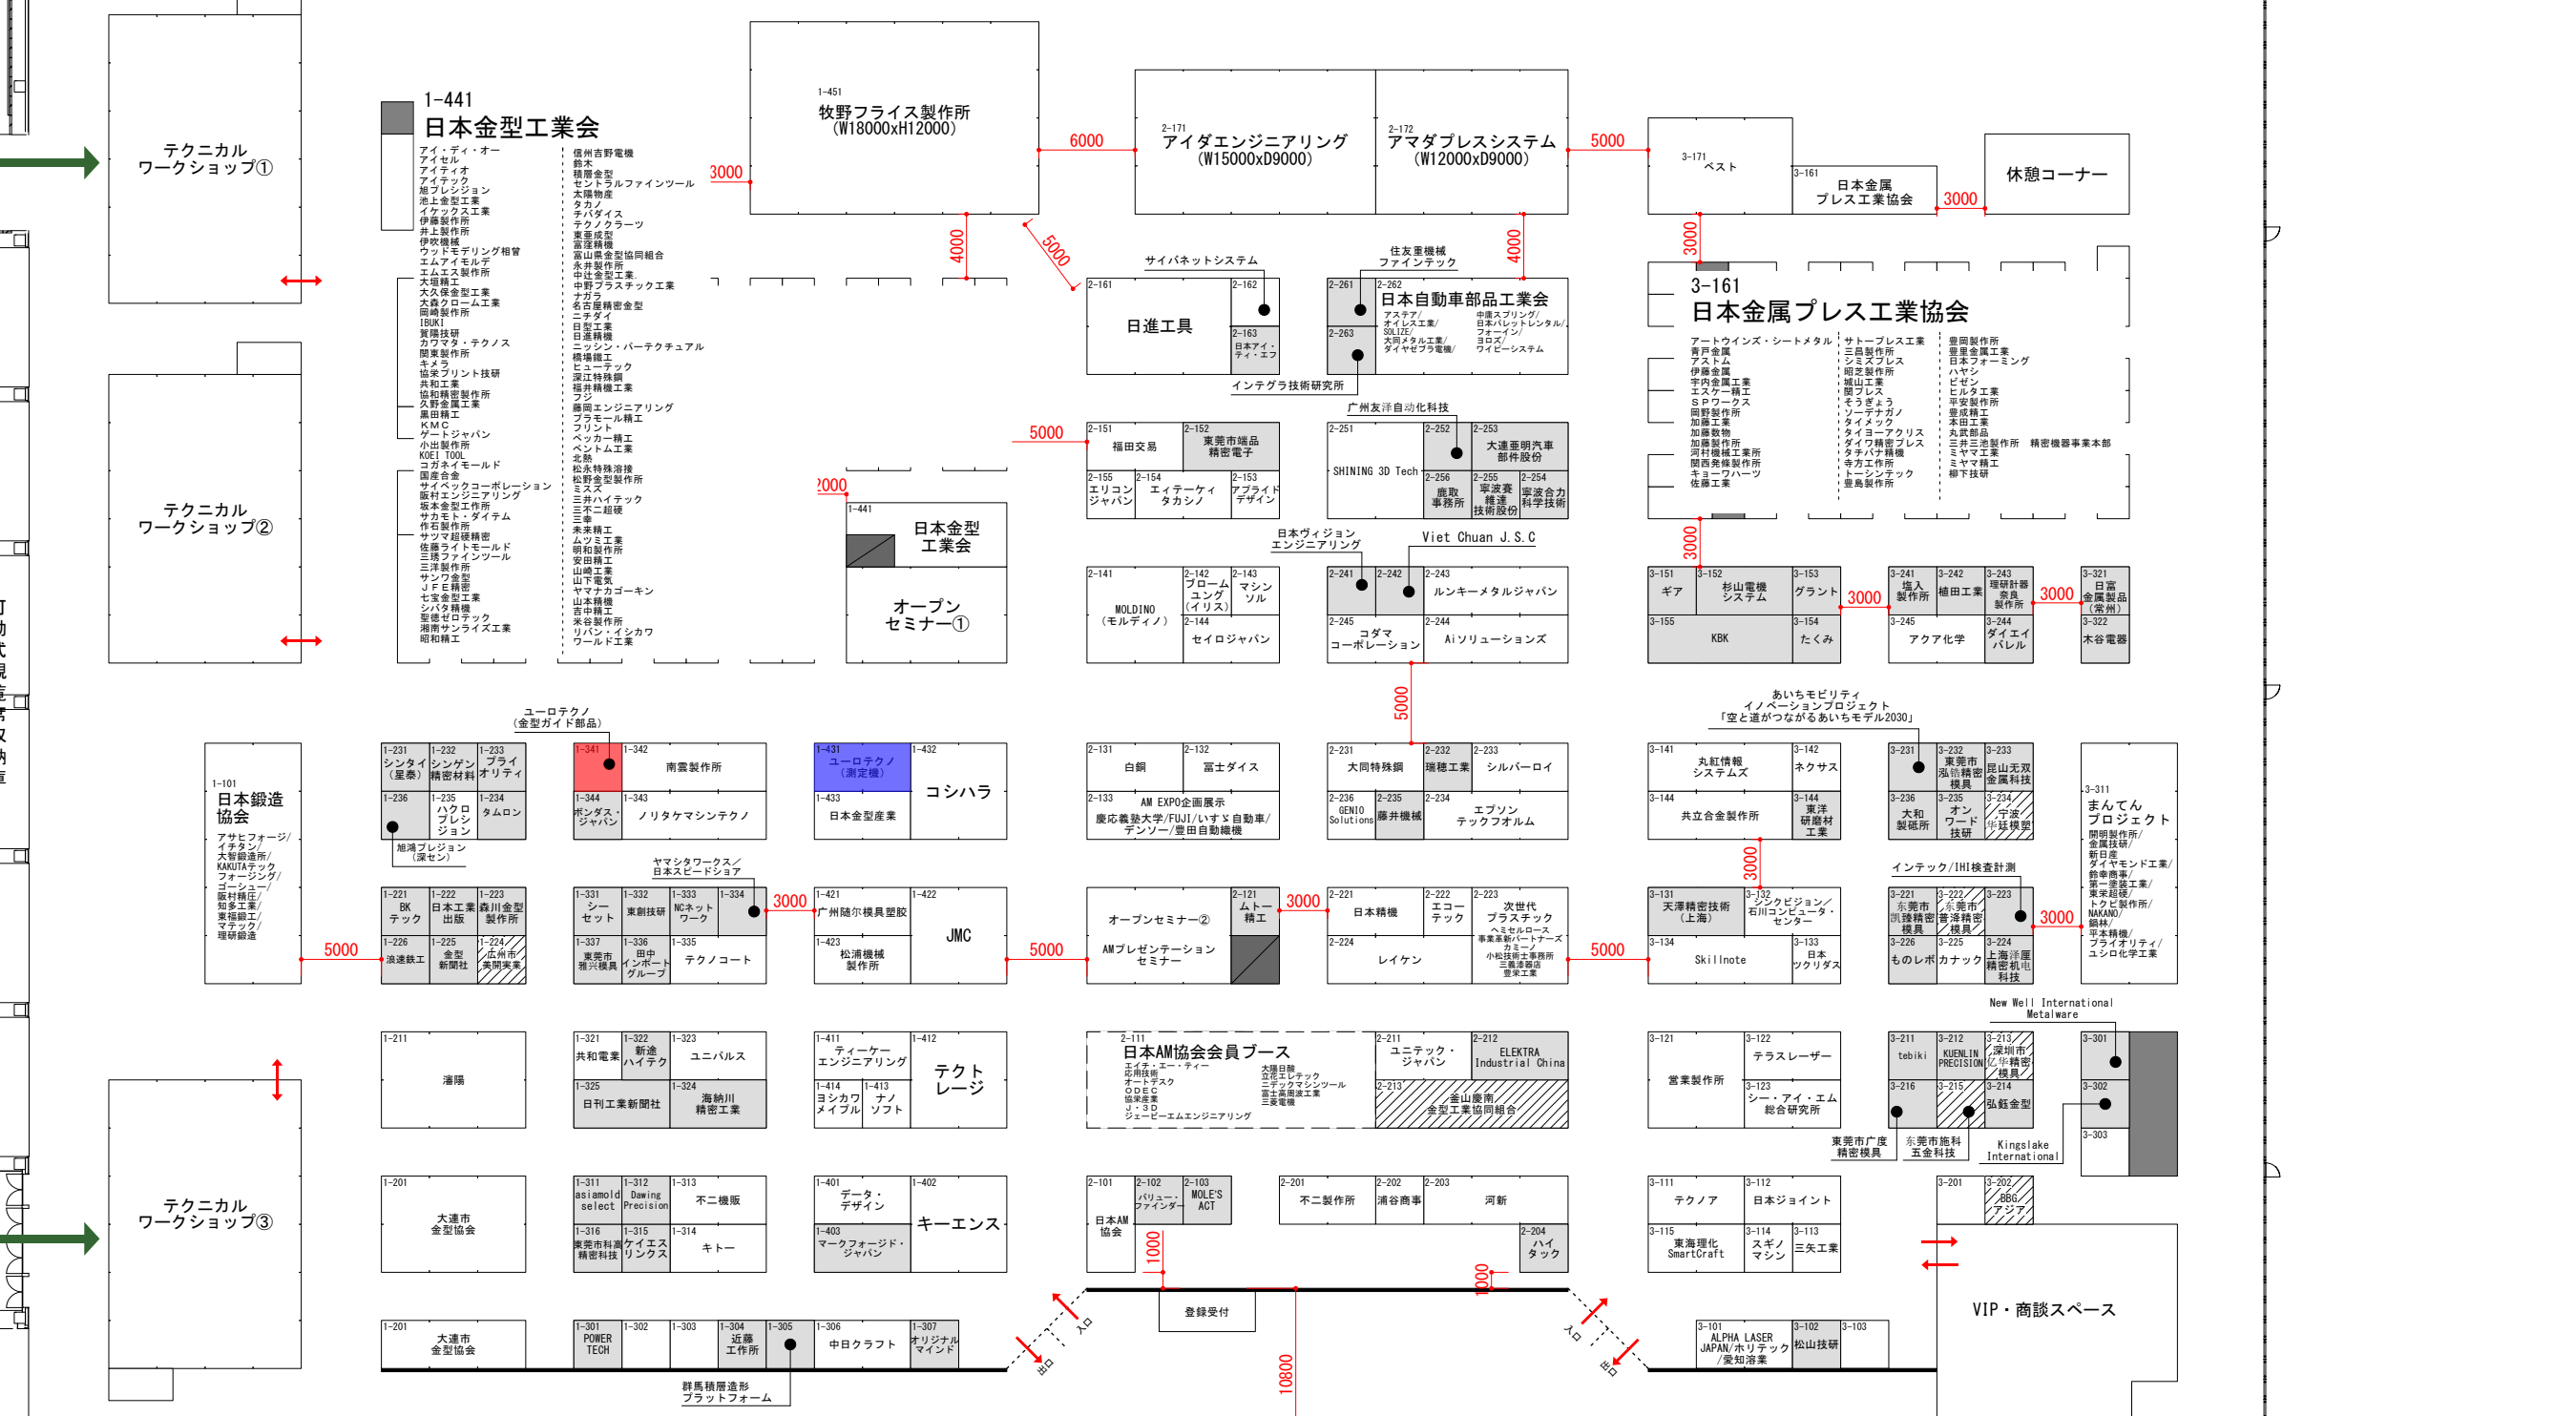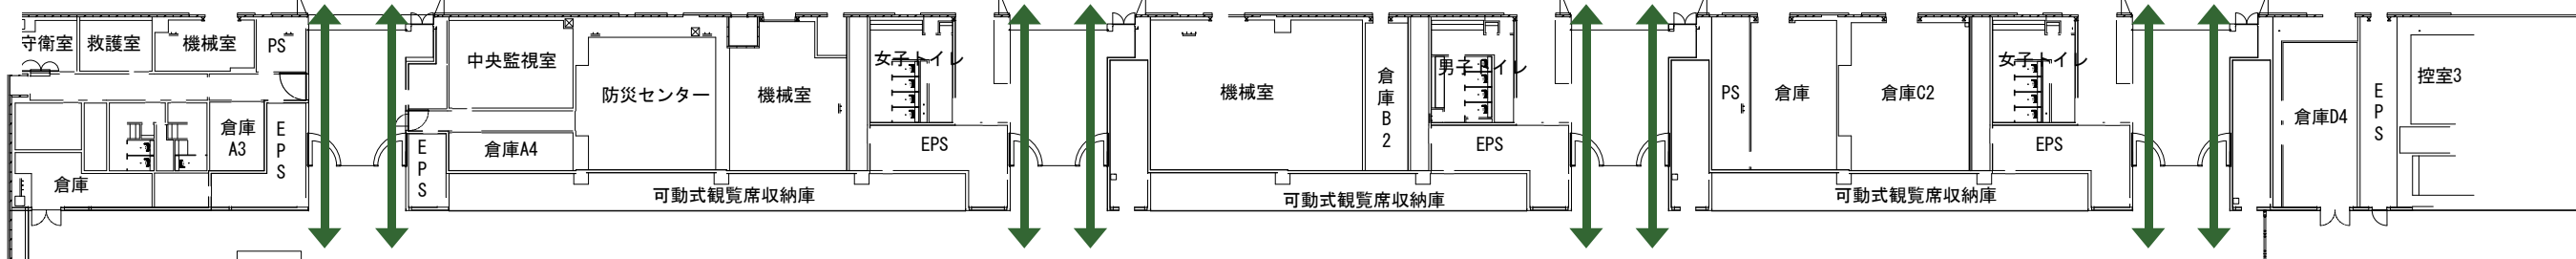

搬入口

搬入口

A-3

出口のみ

来場者入口

来場者入口

出口のみ

